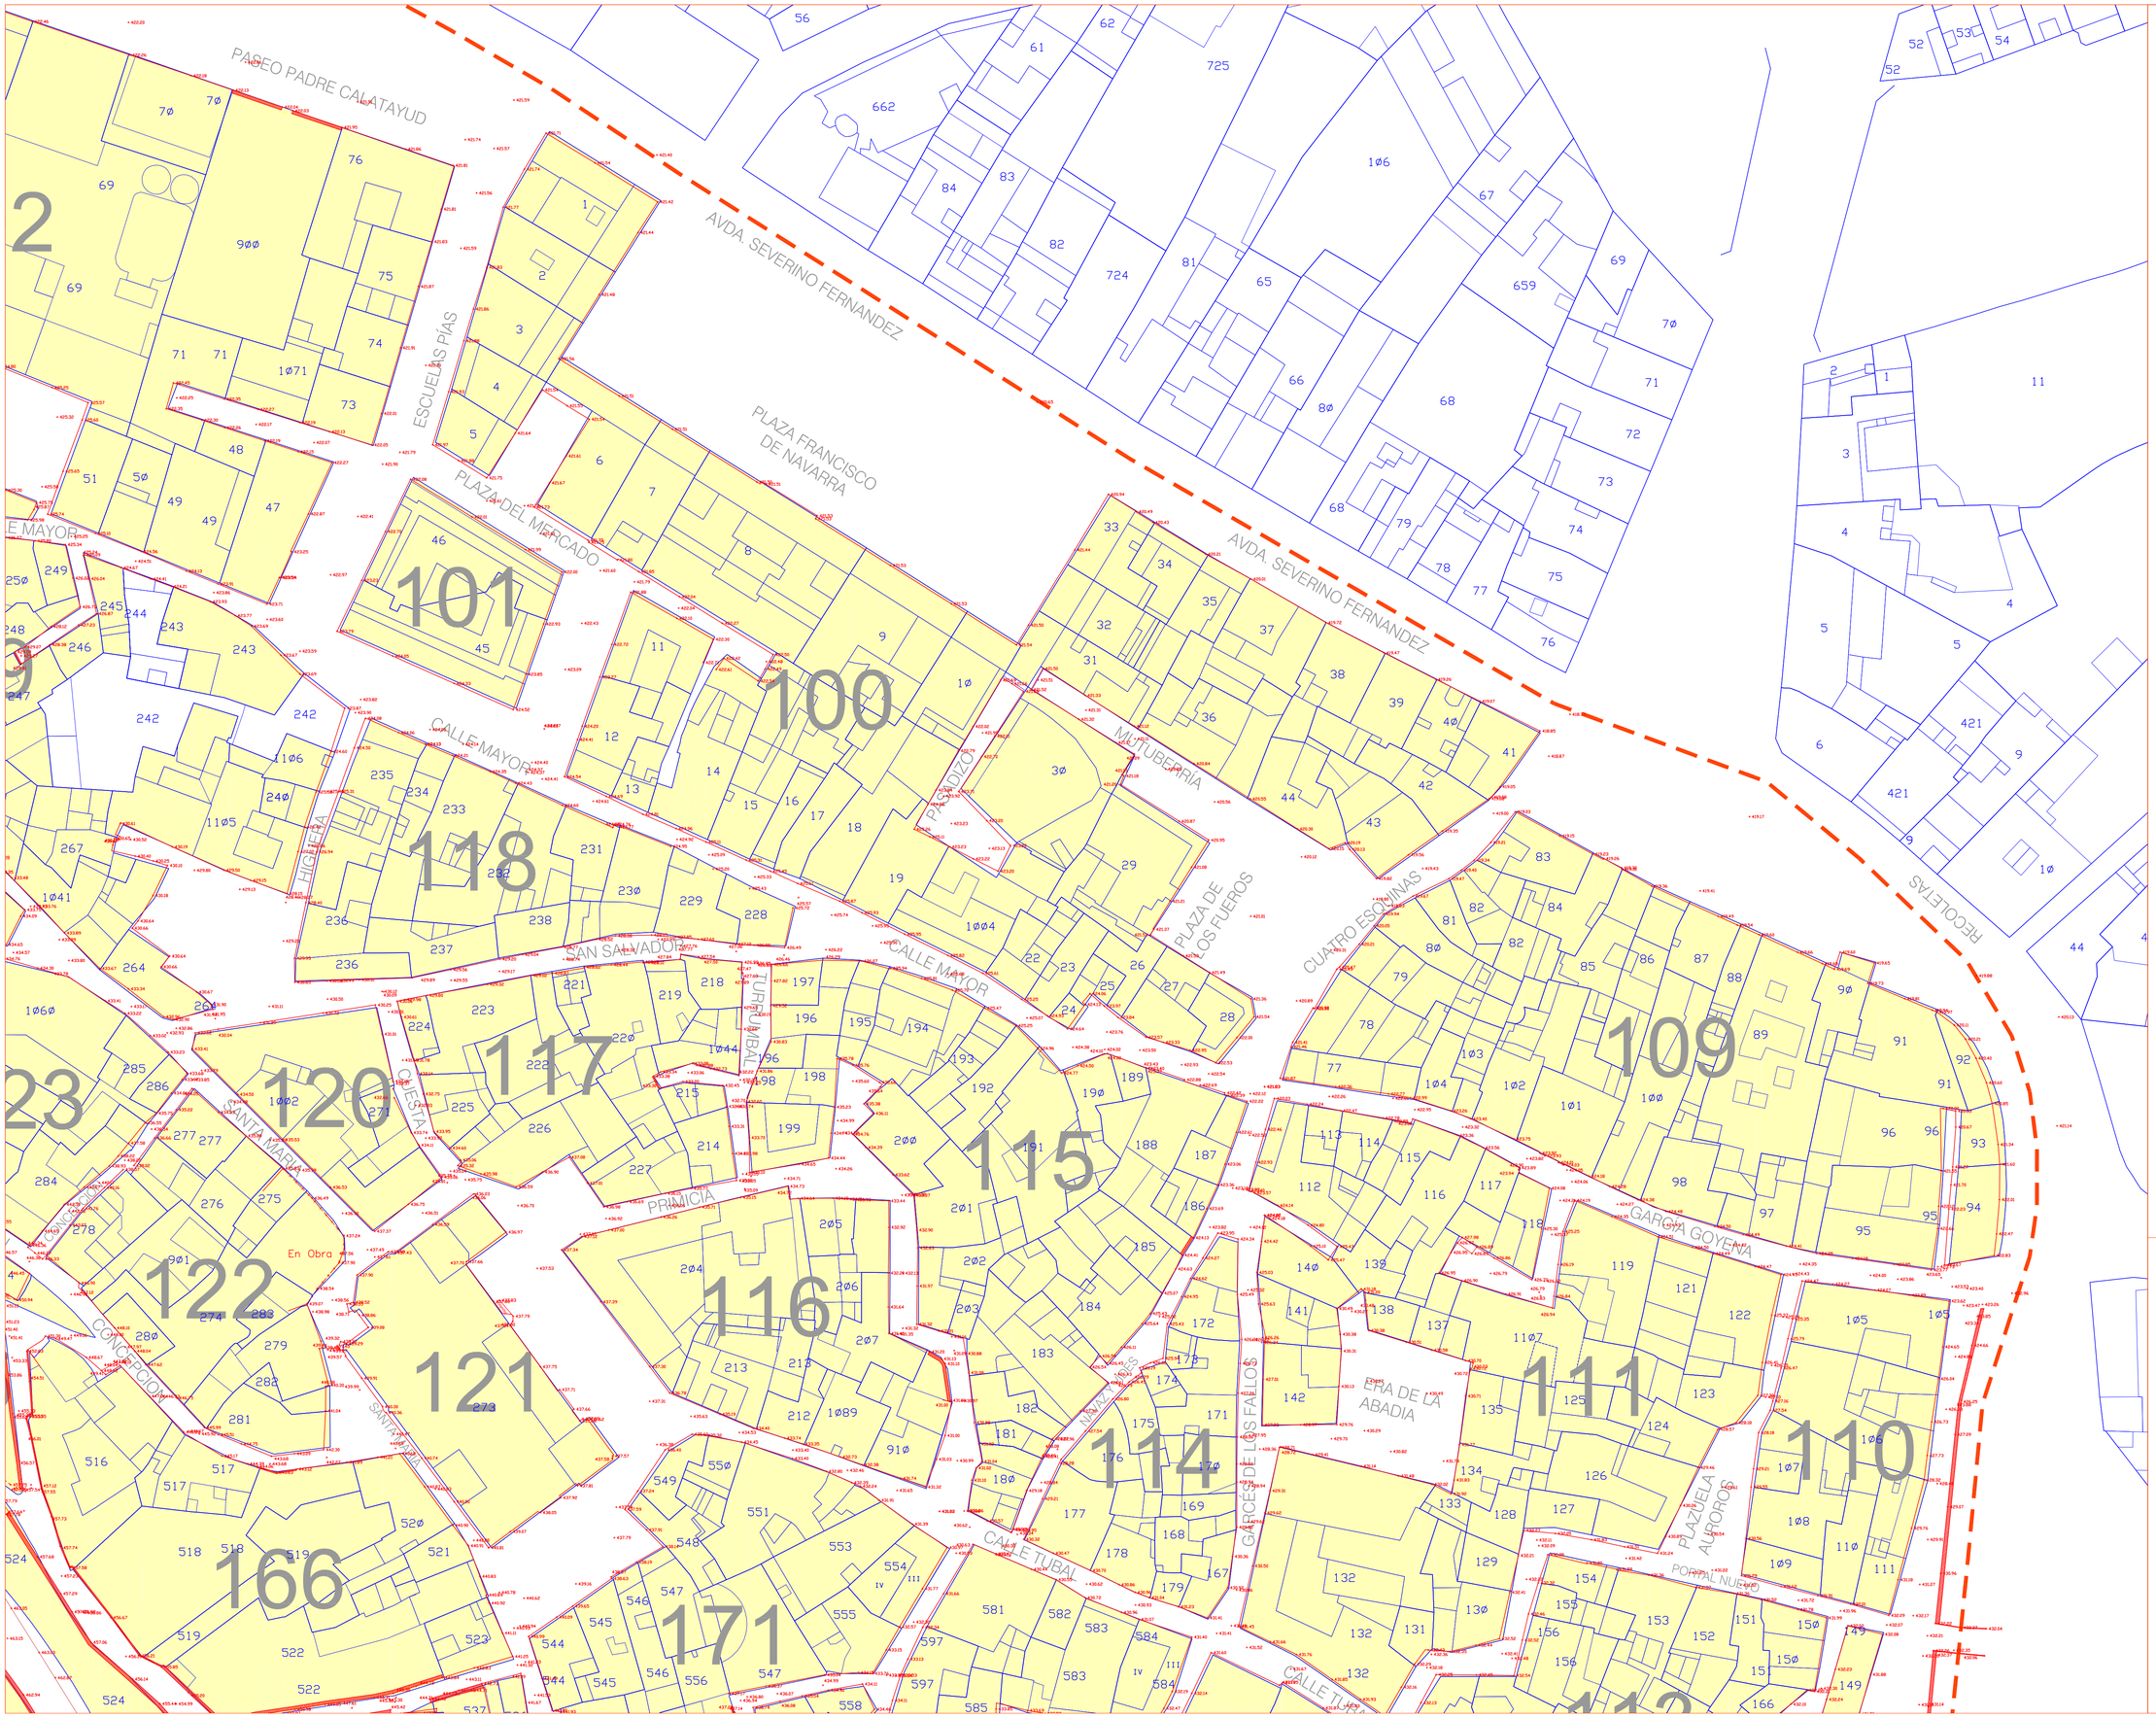

Líneas de catastro (parcela y edificación

38 Numeración catastral de parcelas

•423.87 Rasantes

Líneas de levantamiento topográfico

Línea de fachada

Muro

Valla de protección solares en obra

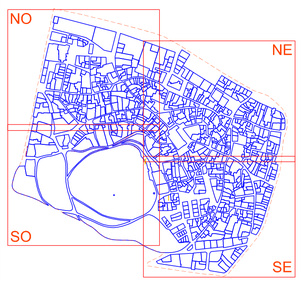

INF 0.SE

1:500

N

INFORMACION
TOPOGRAFIA

OCTUBRE 2007

Plan Especial de Reforma Interior
CENTRO HISTÓRICO TAFALLA

José Luque
Izaskun Aseguinolaza
Cristina Arregi

Levantamiento topográfico realizado por Gillermo Muerza, S.L., Ingeníera Topográfica

nº plano
escala
plano
fecha
encargo
arquitectos:
10.04.09